VILLE DE QUIMPER

DIRECTION DU PATRIMOINE DES ENERGIES ET DE LA LOGISTIQUE

Pôle Max Jacob

Dessiné par:

Tracé le

Echelle: 1/250
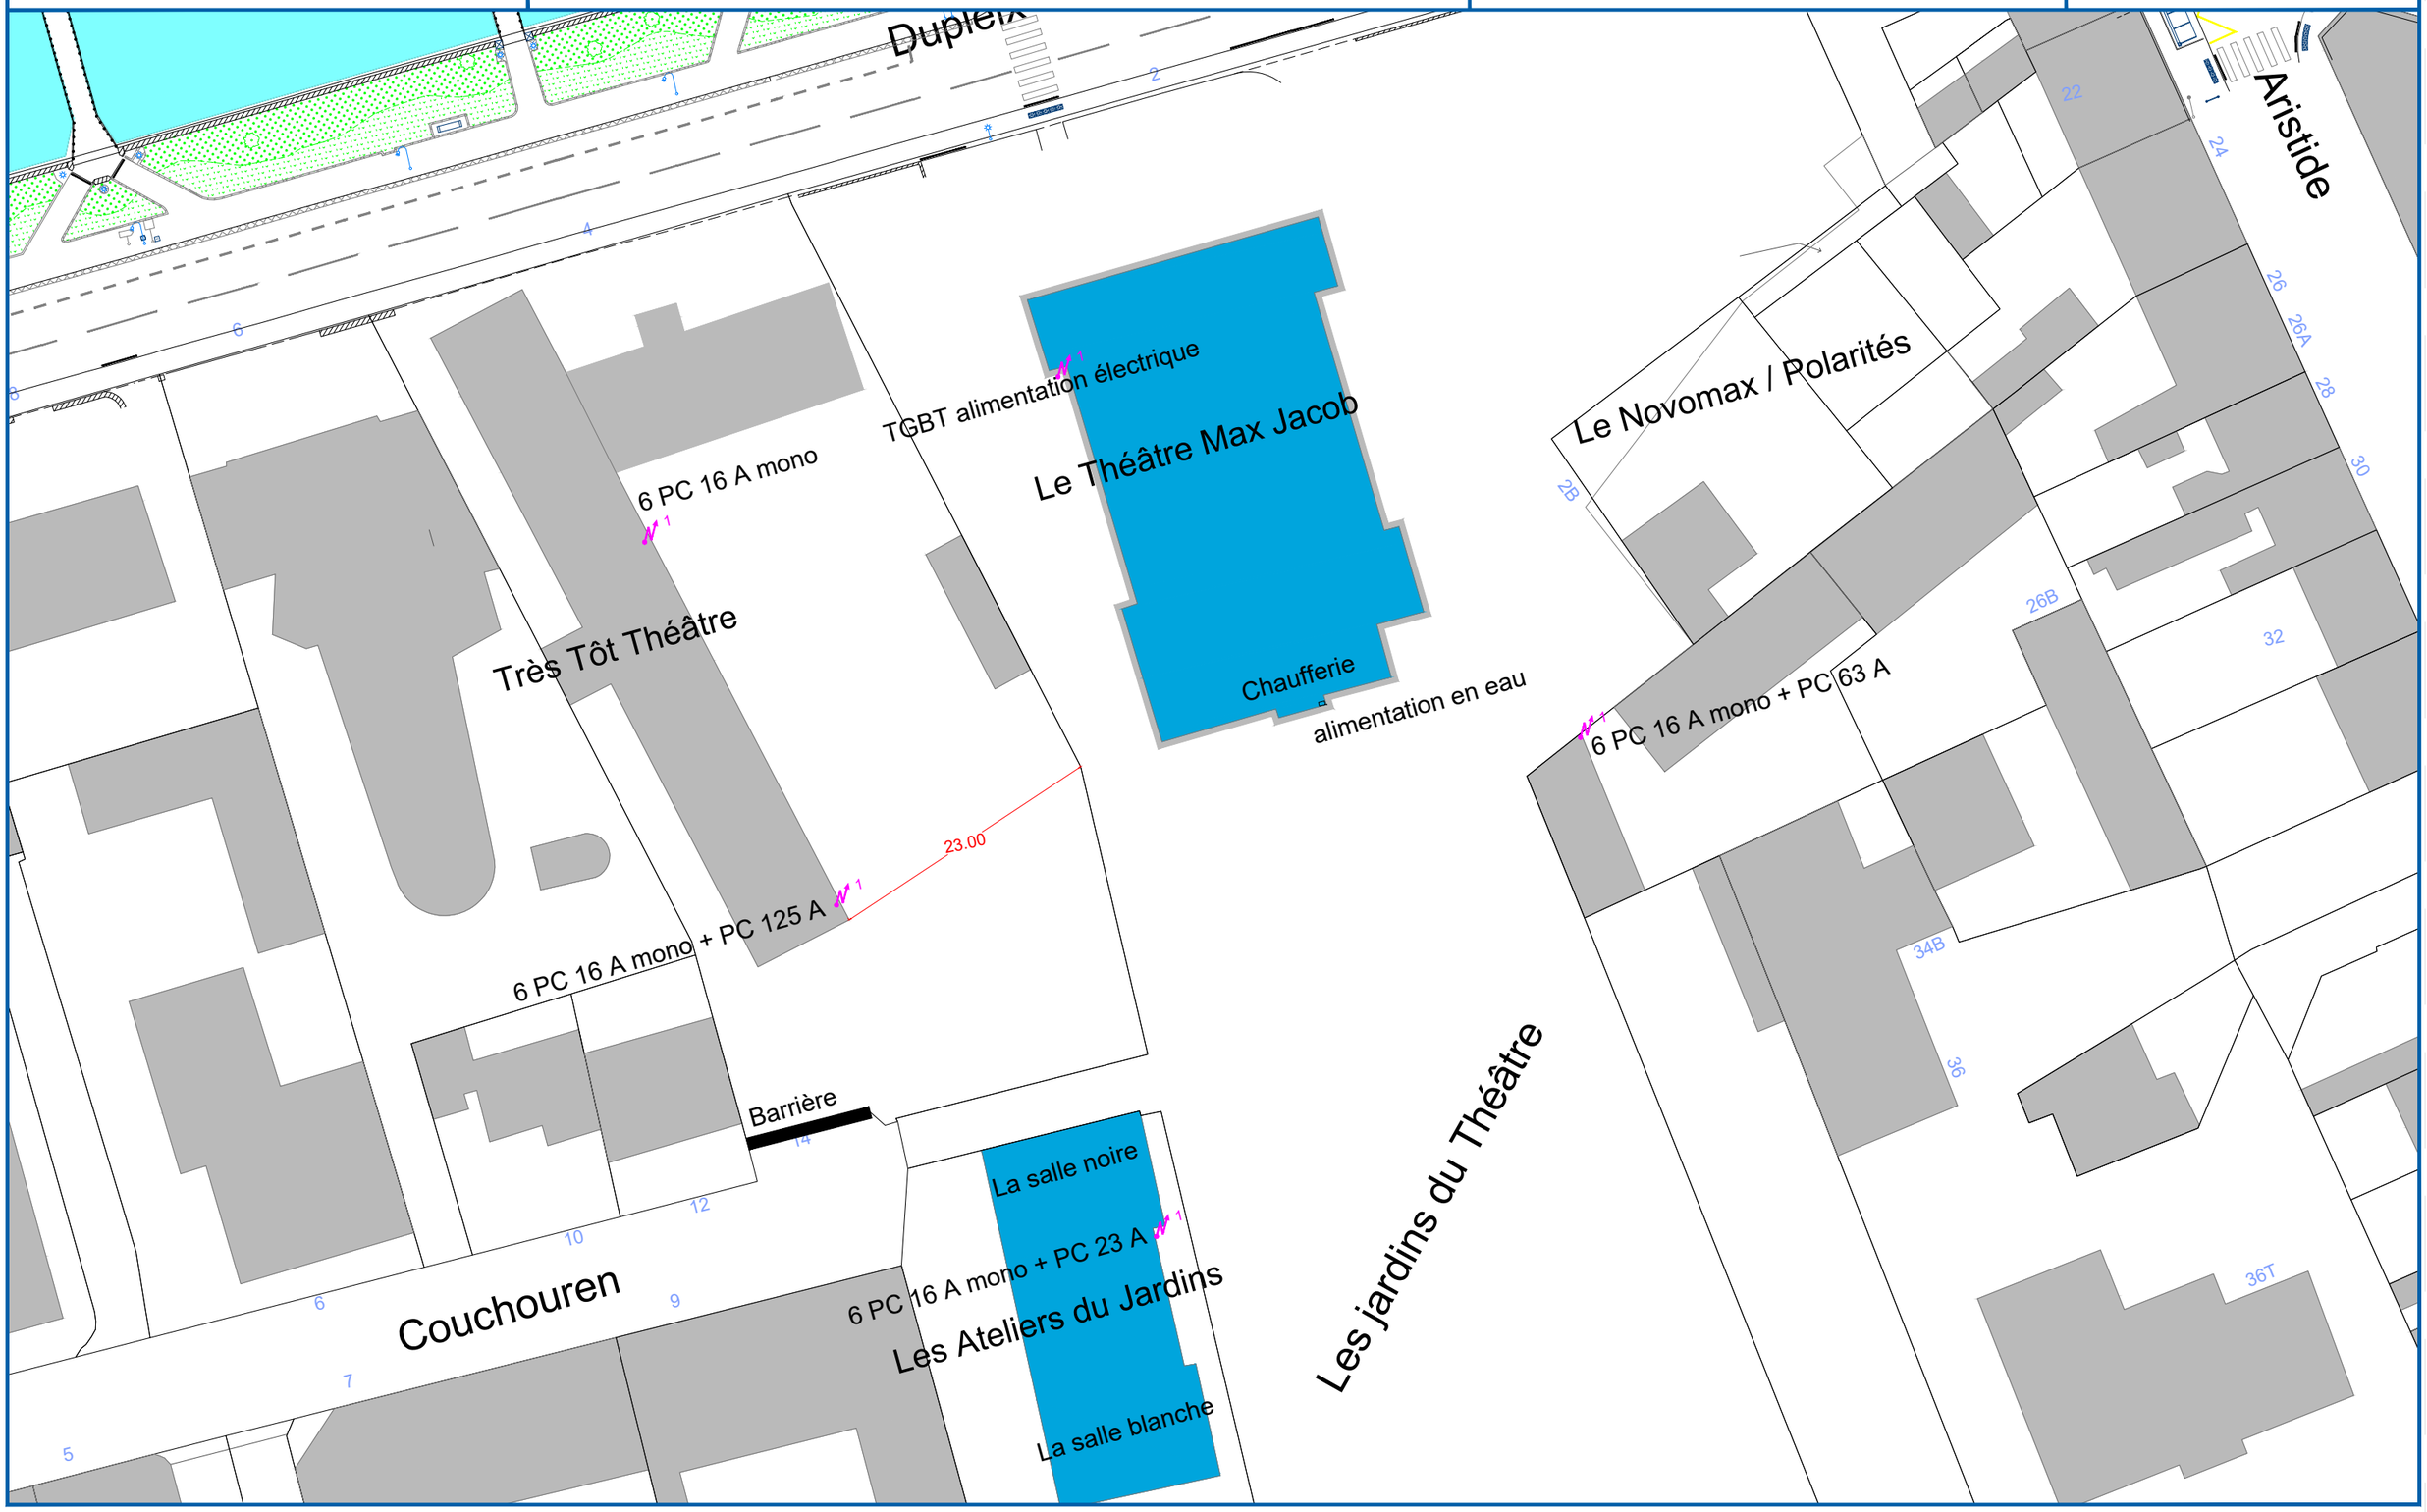
Format : A3