


Avis d'appel public à la concurrence

Occupation du domaine public

Par une terrasse

(Article L2122-1-1 et suivants du Code Général de la propriété des personnes publiques)

Objet	Le présent appel à candidature porte sur la mise à disposition du domaine public communal pour l'exploitation d'une terrasse	
Caractéristiques du lieu occupé	<ul style="list-style-type: none"> ➤ Lieu : Place au Beurre ➤ Surface de 27 m² divisée en deux lots de 13,5 m² ➤ Possibilité de proposer une offre pour un seul lot ou les deux lots. 	
Conditions administratives	<ul style="list-style-type: none"> ➤ Durée : 1 an à compter du 1^{er} juin 2024 ➤ Montant de la redevance : 75,15 €/m²/an 	
Condition d'admission de l'offre	<ul style="list-style-type: none"> • Etre en règle avec l'administration fiscale et sociale 	
Critères d'attribution	<p style="text-align: center;"><u>Détails</u></p> <ul style="list-style-type: none"> • Qualité du projet et de la prestation proposée • Conformité du mobilier • Validation par l'ABF • Etre en règle avec l'administration fiscale et sociale 	<p style="text-align: center;"><u>Pondération</u></p> <p style="text-align: center;">En conformité avec les articles 5 et 8 de l'arrêté permanent 1.15.1627</p> <ul style="list-style-type: none"> • 50% • 30% • 20% • Eliminatoire
Adresse du dépôt de l'offre	Mairie de Quimper Service Droits de Place 32, Rue de Brest 29000 Quimper	
Obligations administratives	<ul style="list-style-type: none"> • K Bis entreprise • Assurance Responsabilité Civile Professionnelle • Courrier et formulaire de demande d'occupation dûment rempli • Photo du mobilier et plan d'implantation de celui-ci • Arrêté n°1.15.1627 signé avec la mention « lu et approuvé » 	
Obligations techniques	<ul style="list-style-type: none"> • Lettre de candidature avec description détaillée du projet • Intégration du mobilier sur plan et photos • Obligation et facilité d'enlèvement du mobilier sur demande de l'administration. 	
Date de réception de l'offre	<ul style="list-style-type: none"> • Le 15 mai 2024 	
Pièces jointes	<ul style="list-style-type: none"> • Arrêté n°1.15.1627 réglementant les terrasses et étalages • Formulaire de demande initiale d'occupation du domaine public • Plan 	

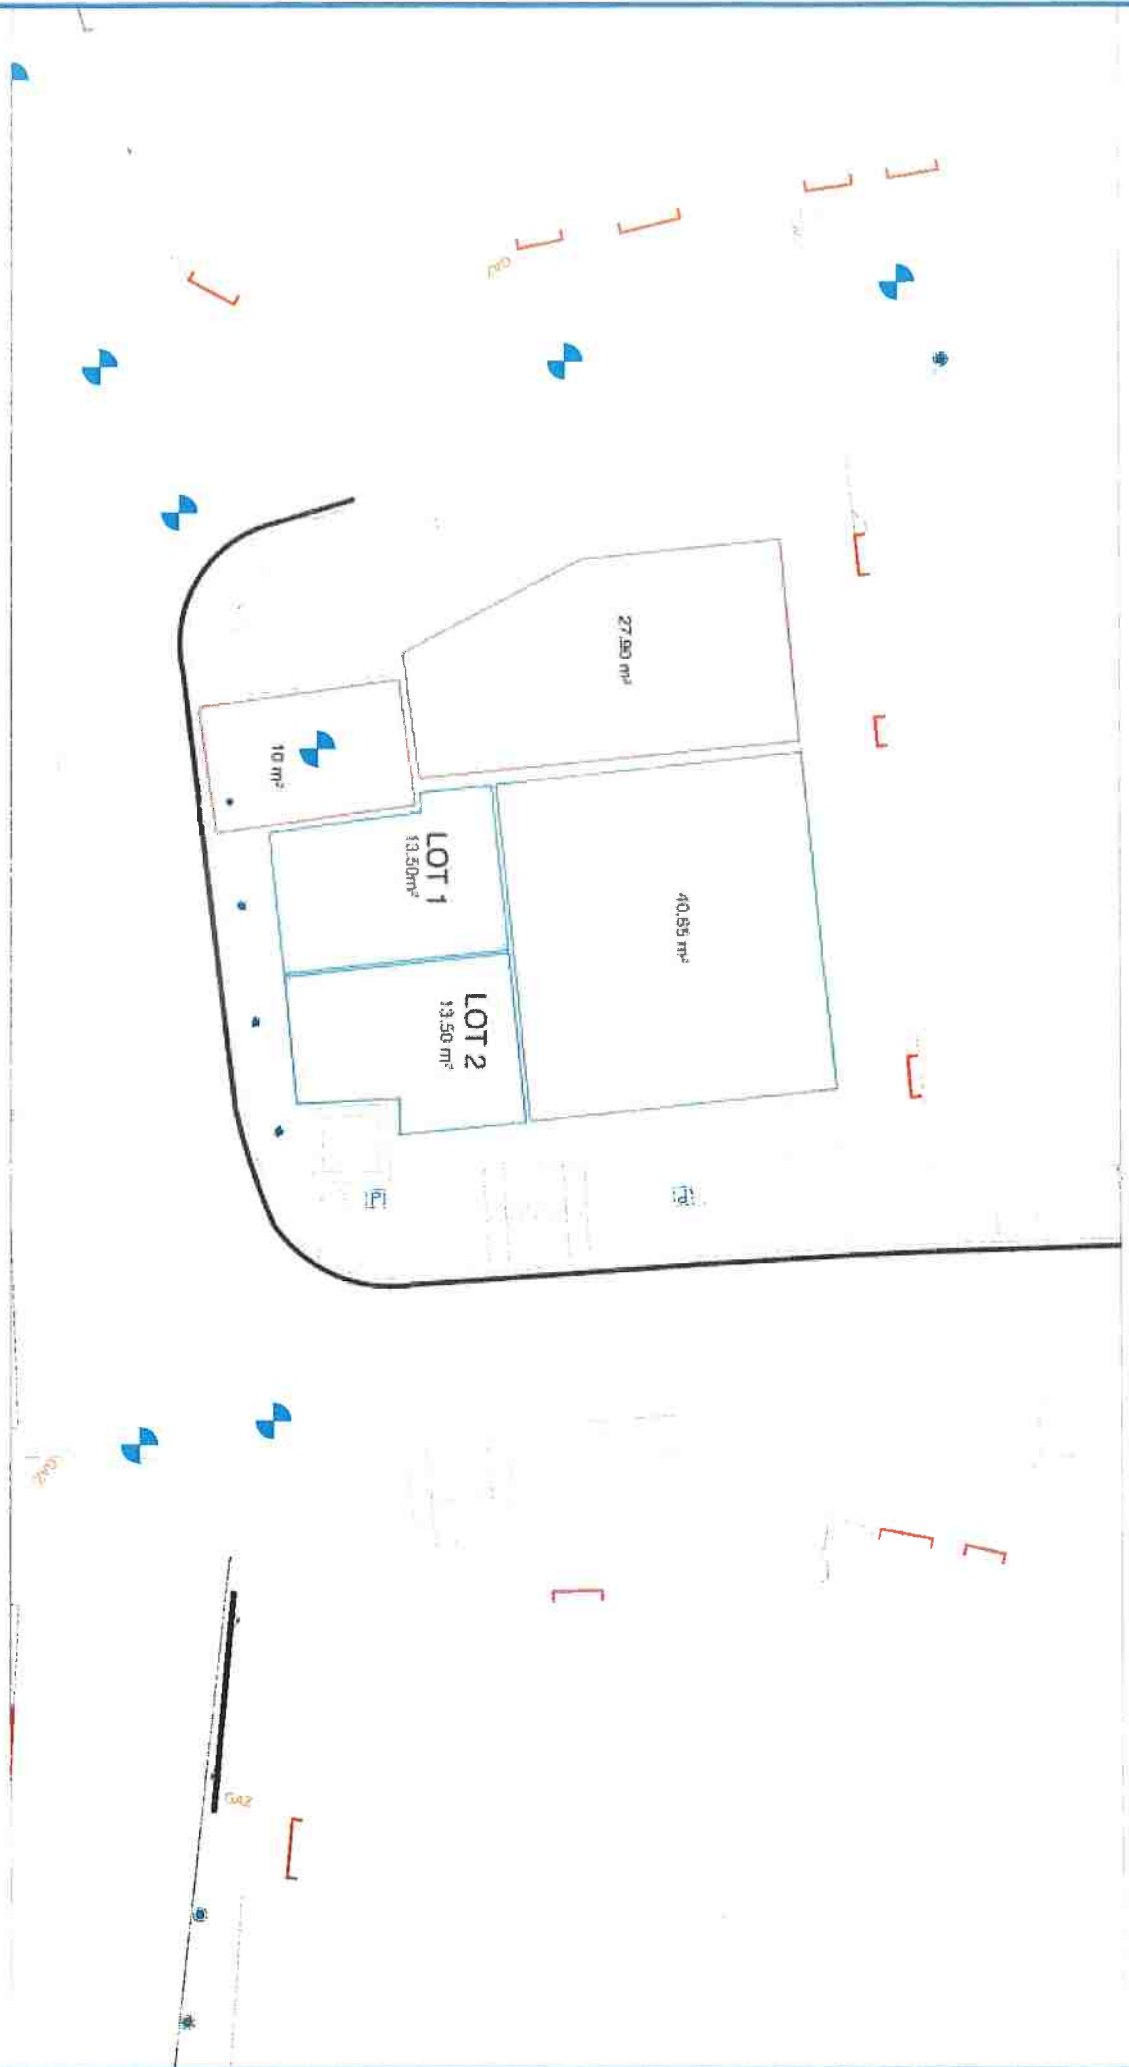

Format A3
Echelle: 1/100
0 m 5 m

Place au Beurre
emplacement de terrasses

Le 03/07/2017