Boulevard du Moulin au Duc

Echelle 1/200
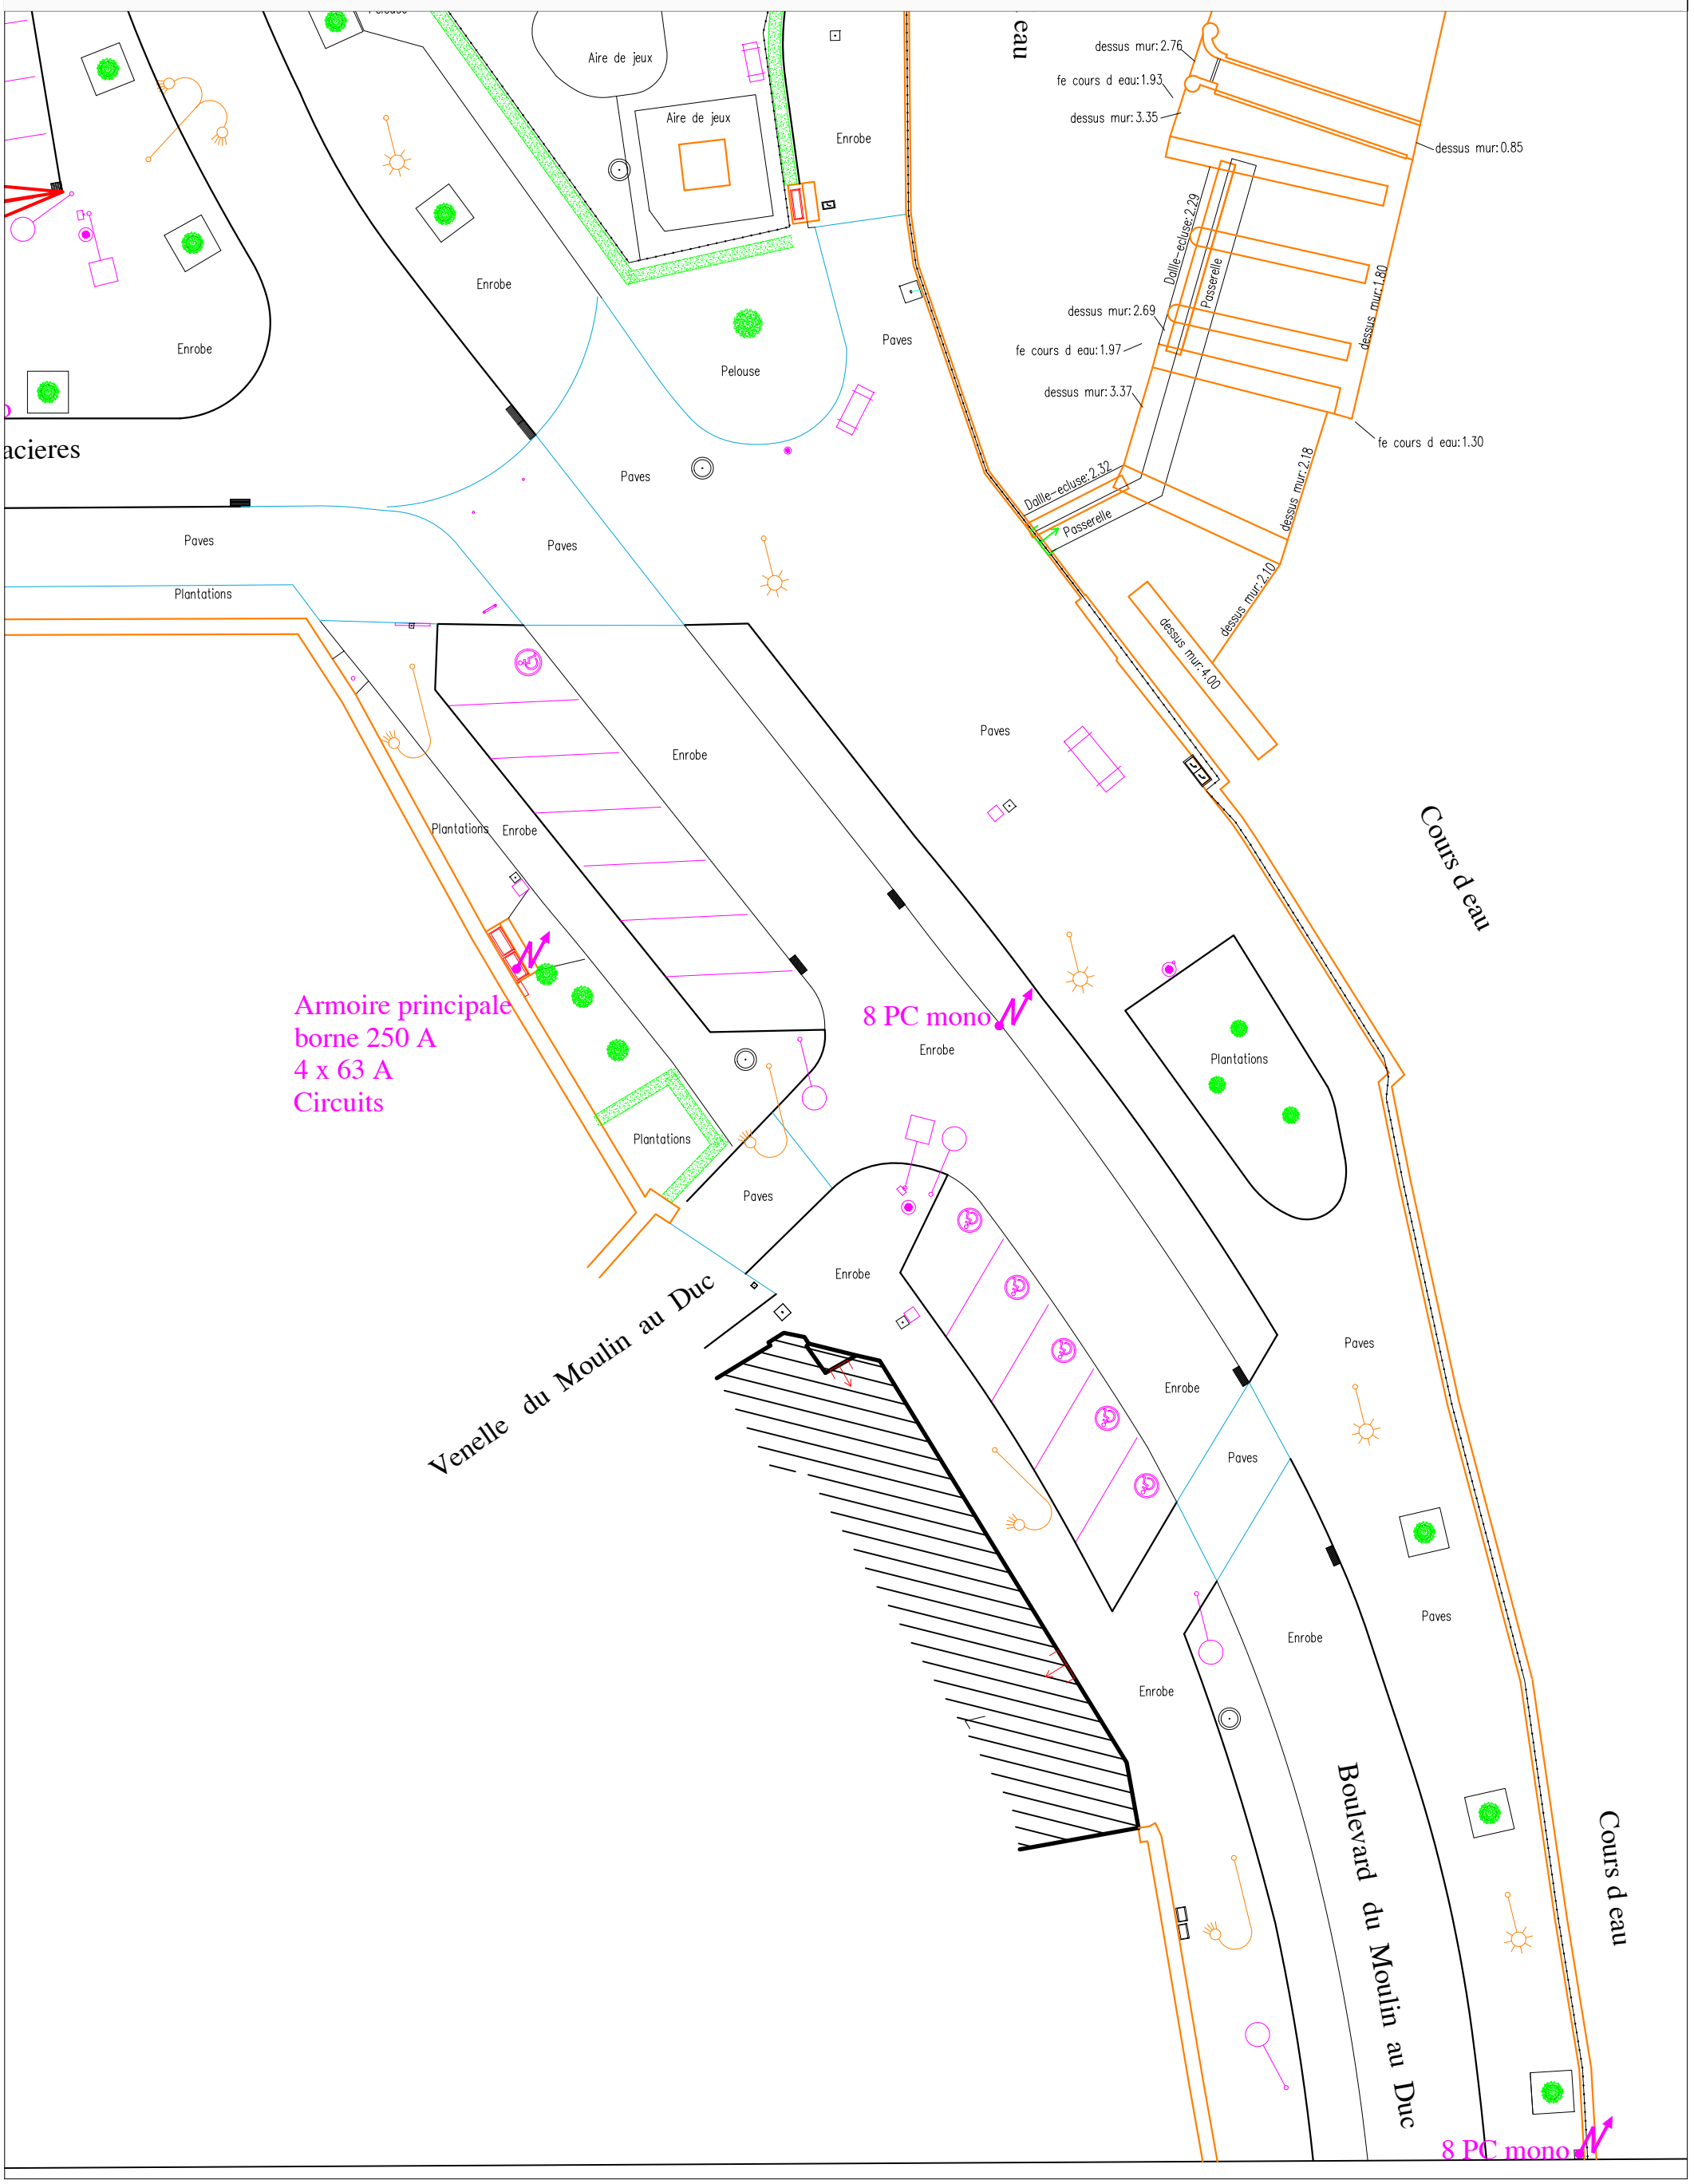
Format A3